



**FESTHALLE  
OBERBRUCH**

**Infos zur Location**

## Das musst du wissen und beachten!



**Auf dieser Seite findest du ausschließlich veranstaltungsspezifische Infos zur Festhalle Heinsberg-Oberbruch. Weitere Details – wie Auf- und Abbauzeiten, Reinigungskaution, Do's & Dont's oder organisatorische Vorgaben – stehen in den AGB für Veranstalter:innen sowie in den Hinweisen zum Hausrecht. Bitte nimm dir die Zeit und lese diese unbedingt vor Veranstaltungsbeginn.**

### 1. Parken

Direkt vor der Halle befindet sich ein großer Parkplatz auf dem du kostenlos dein Auto abstellen kannst. Fluchwege, Ausfahrten sowie Feuerwehrezufahrten etc. müssen ausnahmslos freigehalten werden! Bitte halte dich daran.

### 2. Check-In bei Ankunft

Halte bitte beim ersten Betreten der Halle deine Buchungsbestätigung (QR-Code) bereit.

Falls ihr zu zweit seid, haltet auch das zusätzliche Ausstellerticket bereit.

Nach dem Check-in erhältst du / erhaltet ihr ein Ausstellerbändchen, mit dem die Halle jederzeit – auch während der Veranstaltung – verlassen und wieder betreten werden kann.

### 3. So findest du deinen Stand


Auf deiner Bestellung ist deine Standnummer sowie die Etage auf der sich dein Stand befindet angegeben. In dieser PDF findest du die Standpläne der Festhalle Oberbruch. So kannst du dir die genaue Lage deines Standplatzes bereits im Vorfeld anschauen. Vor Ort markieren wir deine Standfläche mit Kreppband und legen dort einen Ausdruck mit der Standnummer und deinem Vornamen hin.

### 4. Netiquette


Wir möchten dich bitten, respektvoll und freundlich zu anderen Teilnehmer:innen zu sein.

Besonders beim Auf- und Abbau wenn es vielleicht etwas stressig ist. Solltest du mal ein Problem haben, hilft dir unser Team gerne weiter.


# Standplan Foyer/ Erdgeschoss

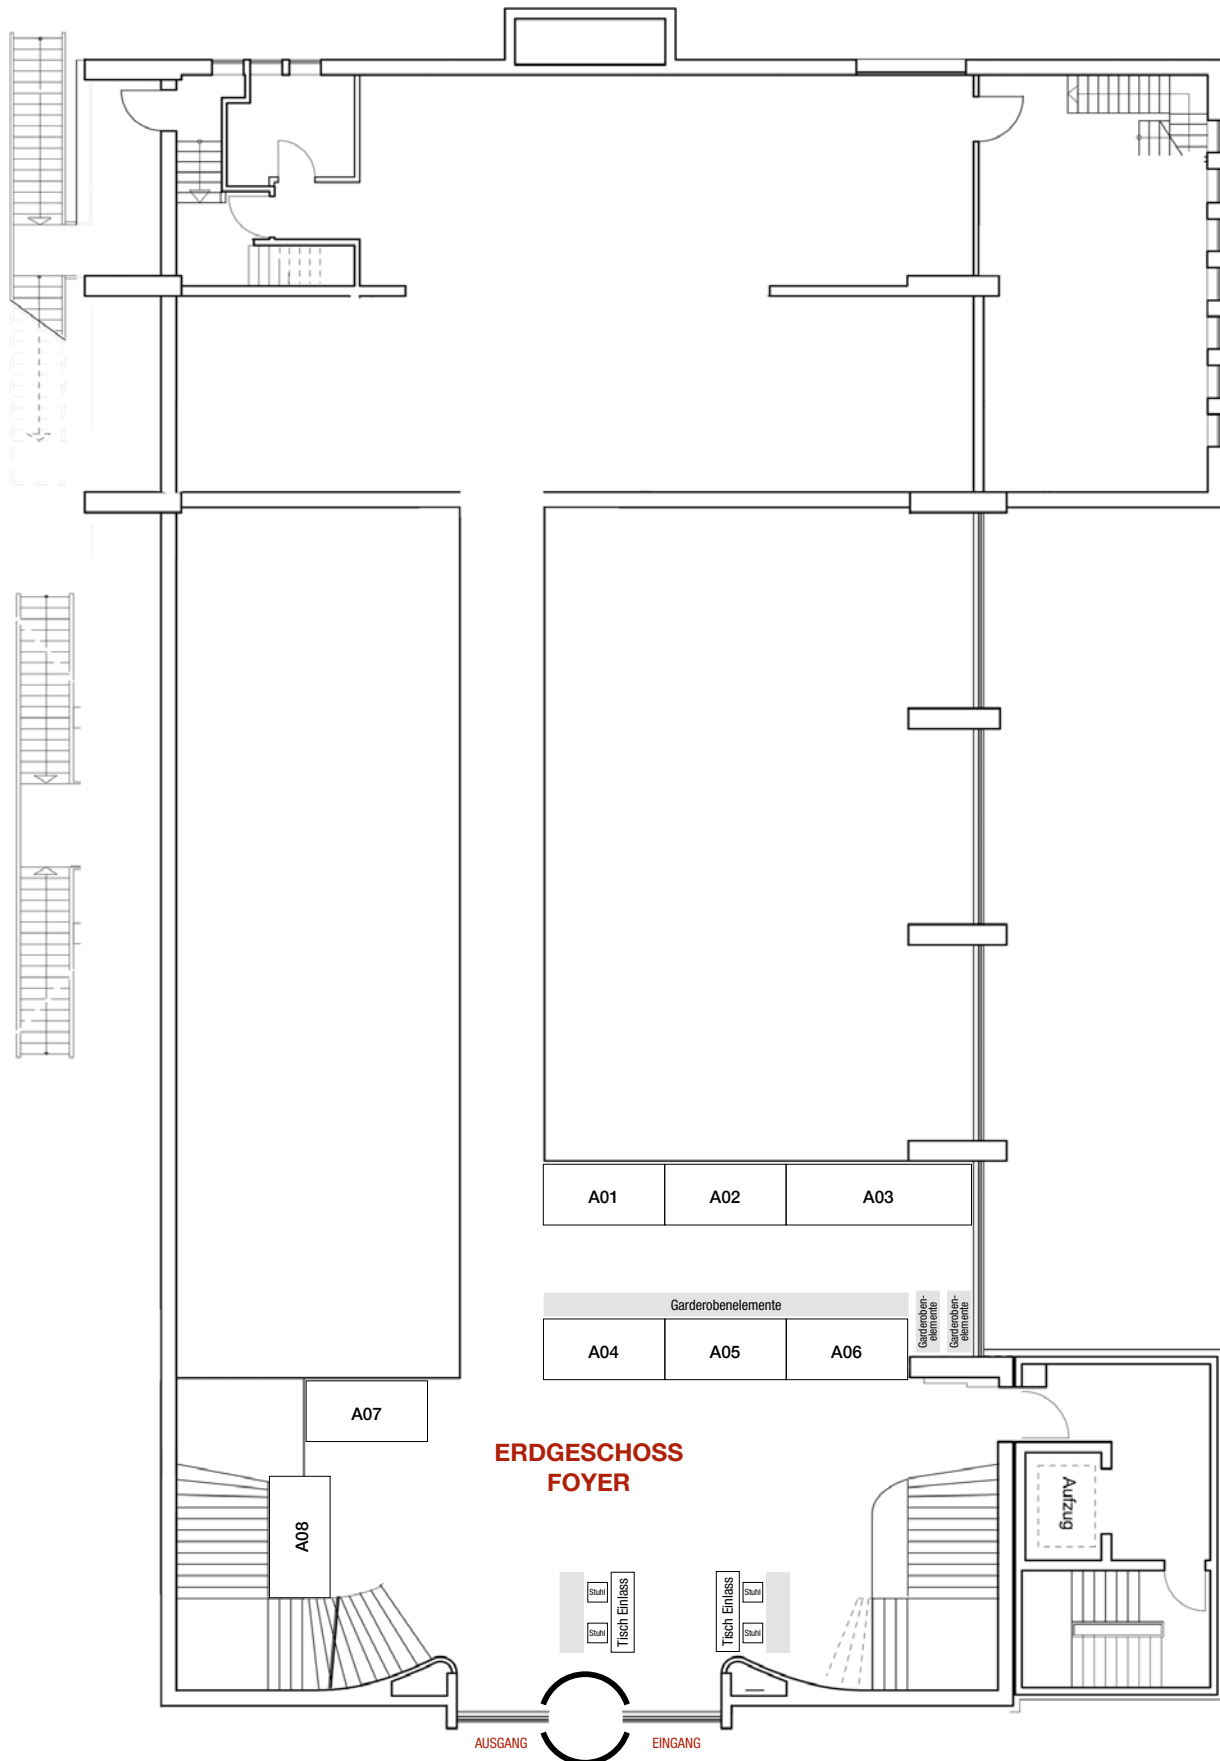


# Standplan 1. Obergeschoss

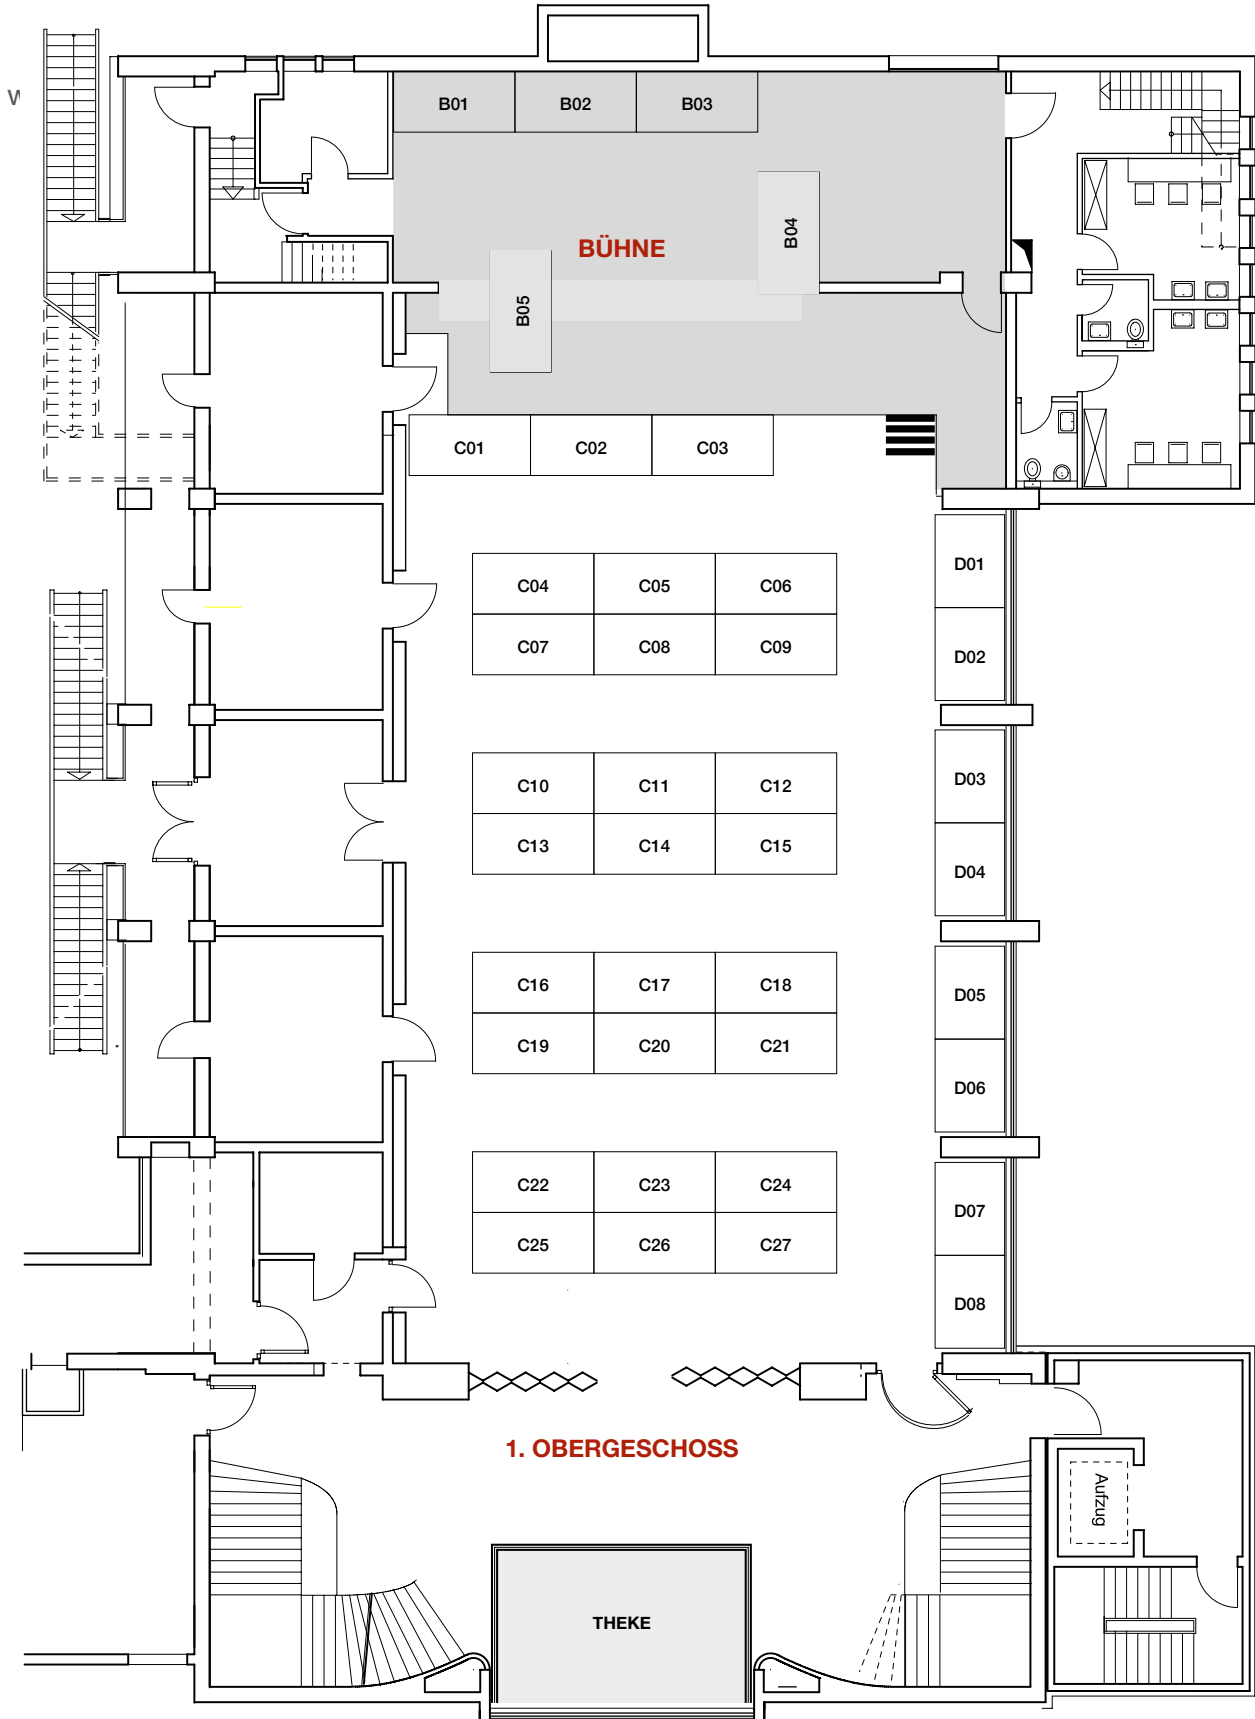

# Standplan 2. Obergeschoss

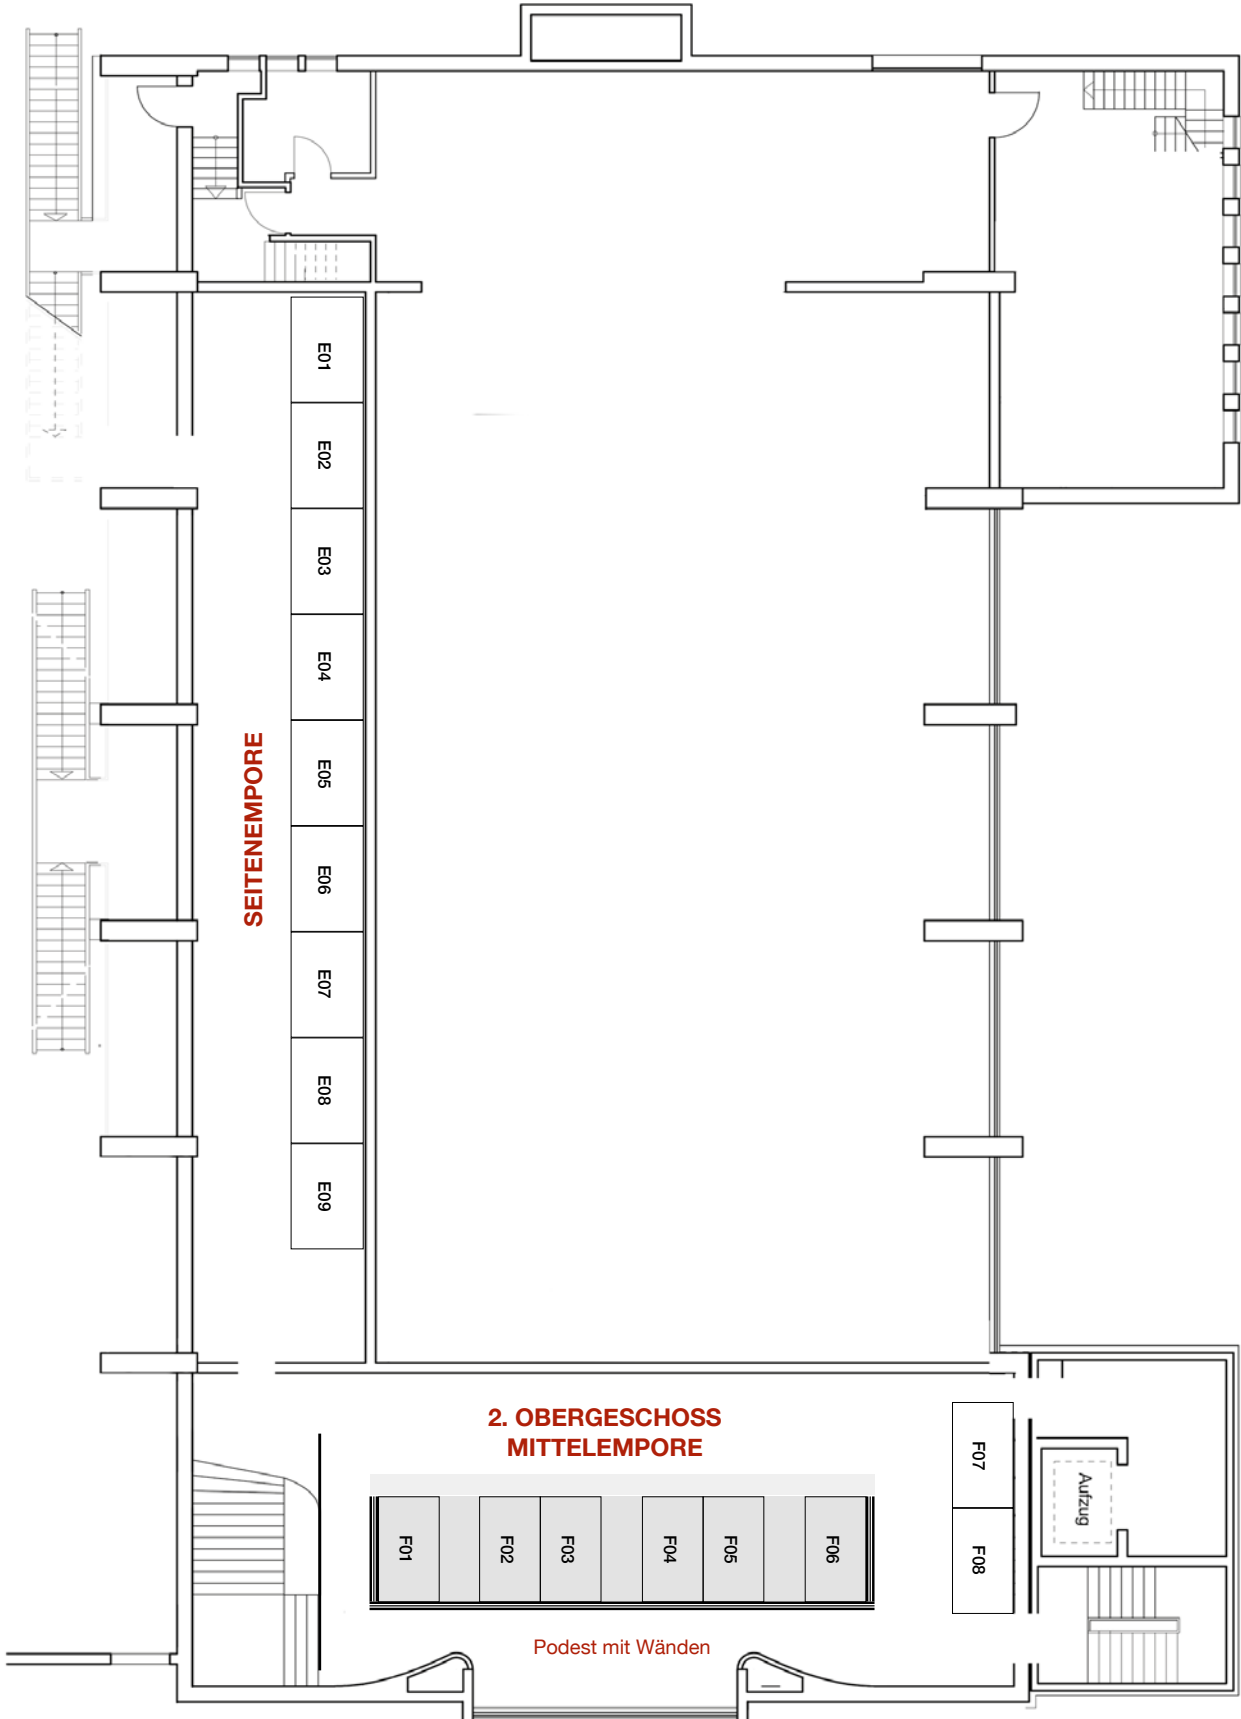


## Maße Stände und Tische\*

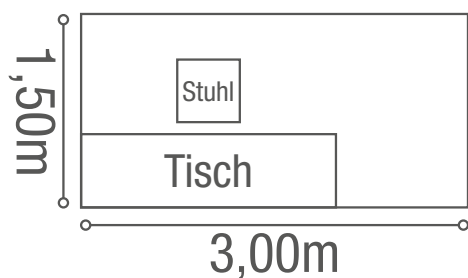

### Block A, B, C

Erdgeschoss, 1. Obergeschoss, Bühne,  
2. Obergeschoss (Seitenempore)

Tische Block A: 200 x 80 cm (kann abweichen)  
Tische Block B, C: 200 x 60 cm.

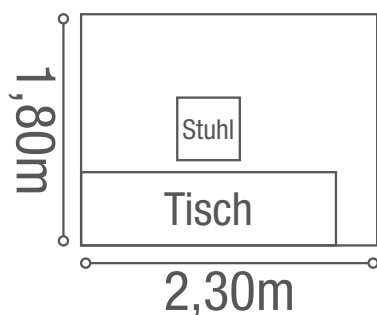


### Block D,

1. Obergeschoss, Fensterreihe

Tische Block D: 200 x 60 cm


Achtung! Es ist nicht erlaubt, etwas  
an Wänden oder Fenstern aufzuhängen.

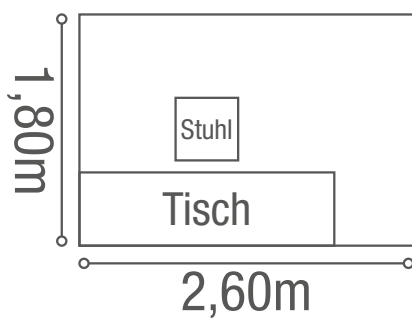

### Block E,

1. Obergeschoss, Fensterreihe

Tische Block E: 160 x 70 cm

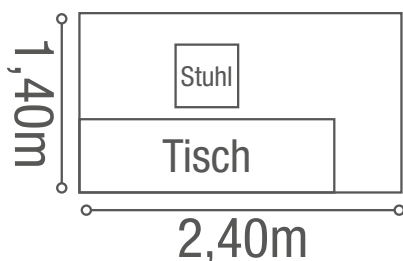

### Block F

2. Obergeschoss (Mittelpore)

Tische Block F: 200 x 60 cm

\*Positionsbedingt kann zu Abweichungen bei den angegebenen Tischmaßen kommen.  
Ebenfalls zu geringfügigen Änderungen der Standgrößen. Ein Anspruch auf Ersatz oder Ausgleich besteht nicht.